



QUERSCHNITT 2

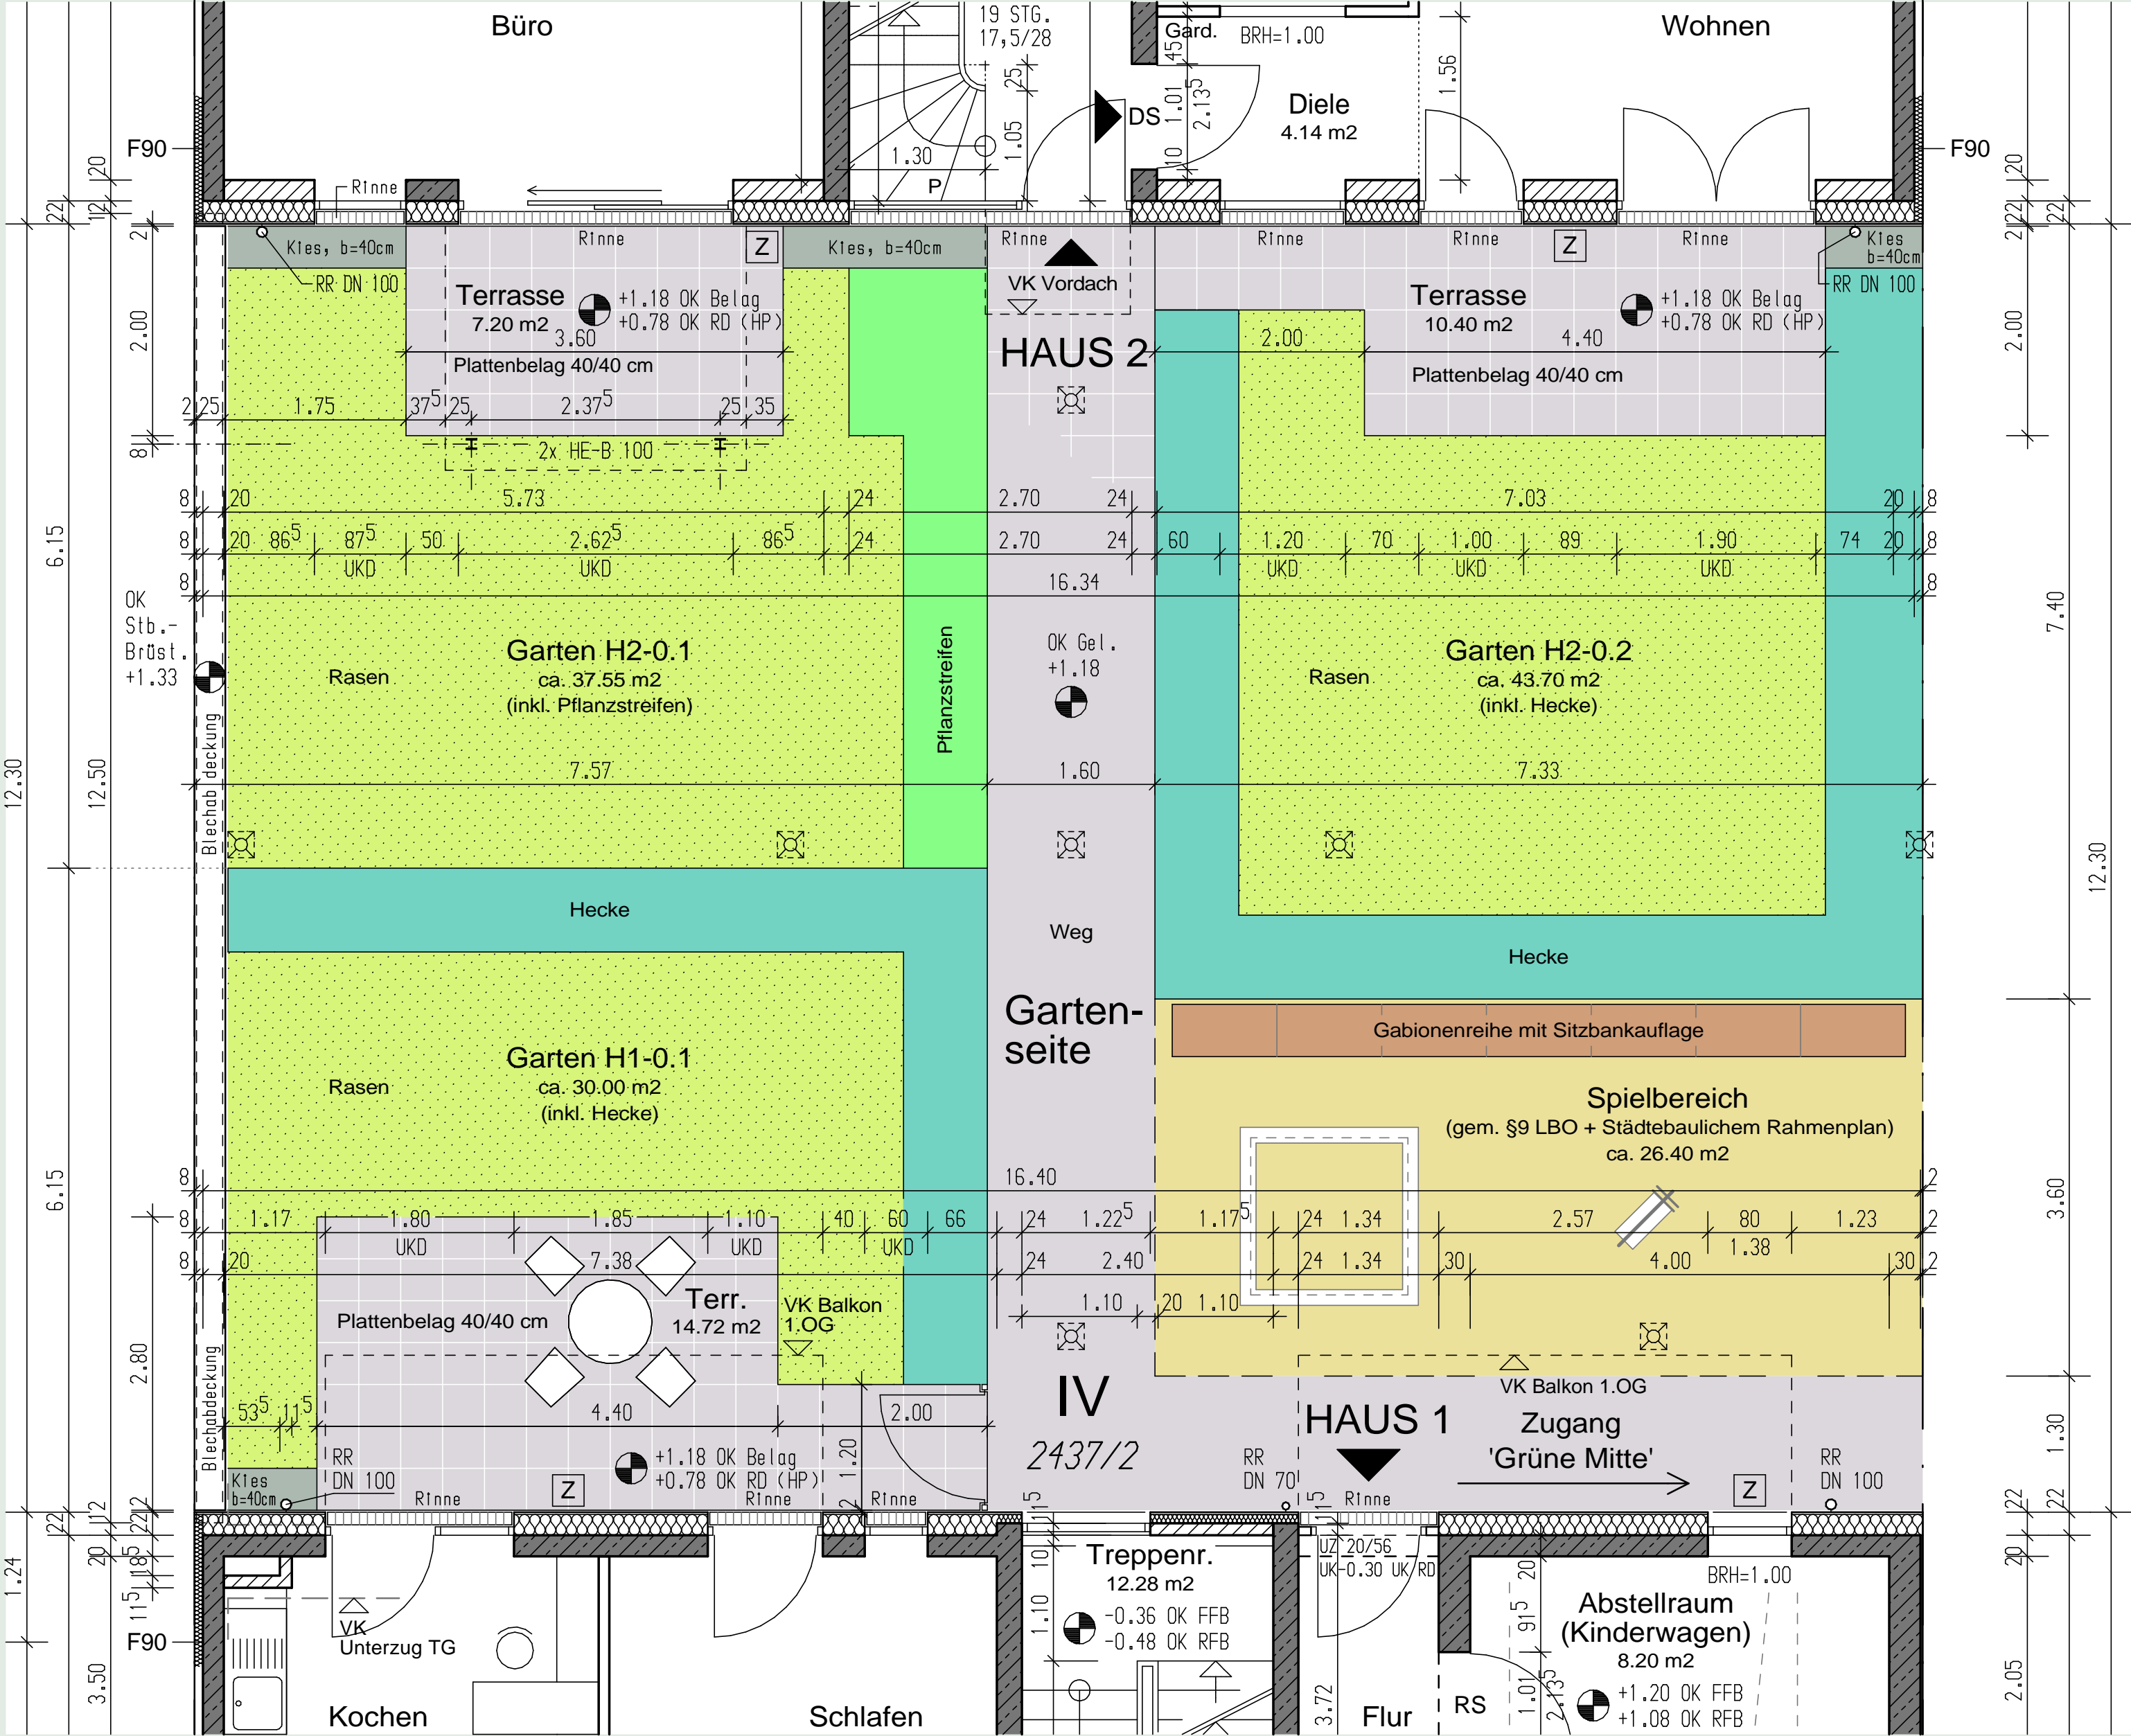

GRUNDRISS

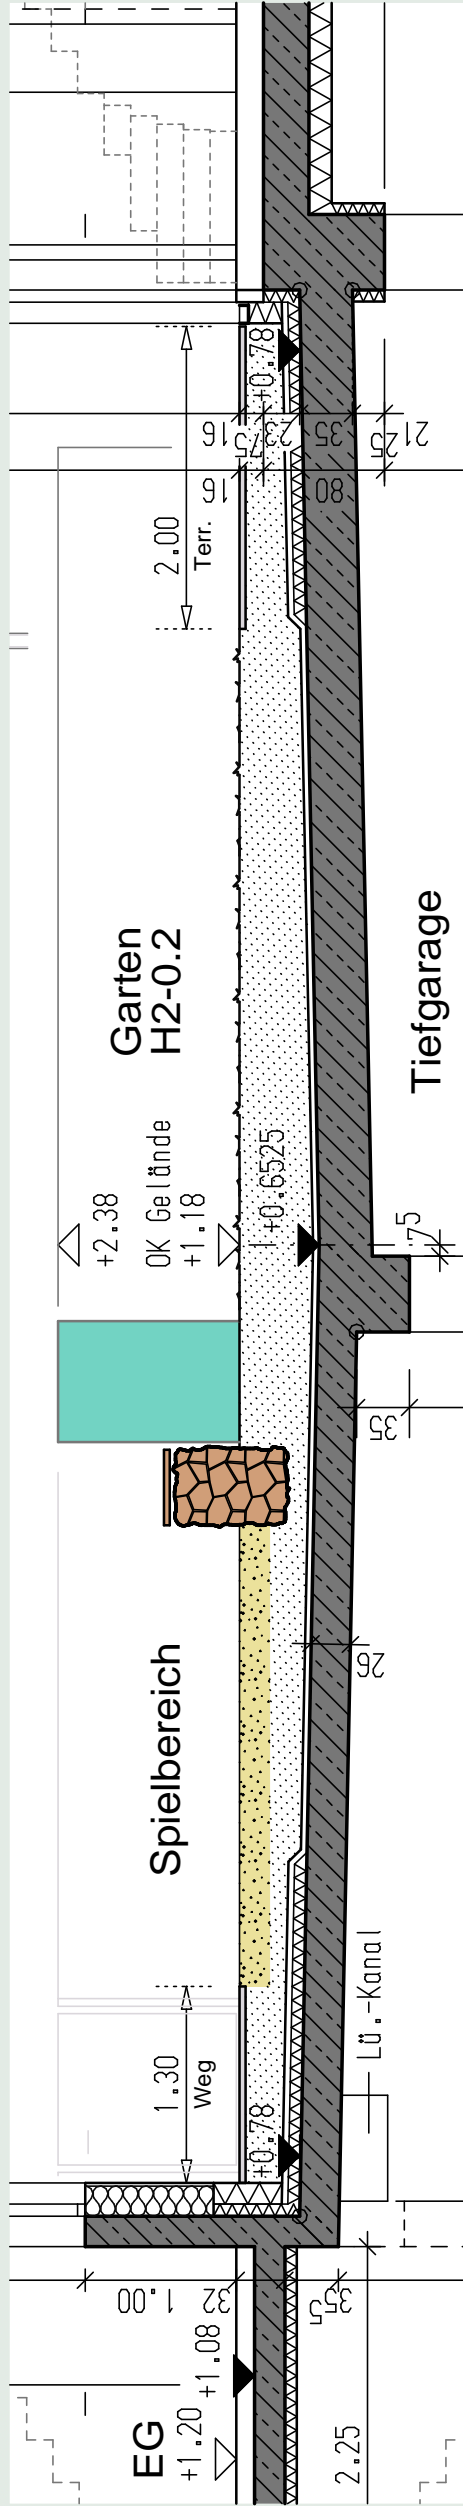

QUERSCHNITT 1

